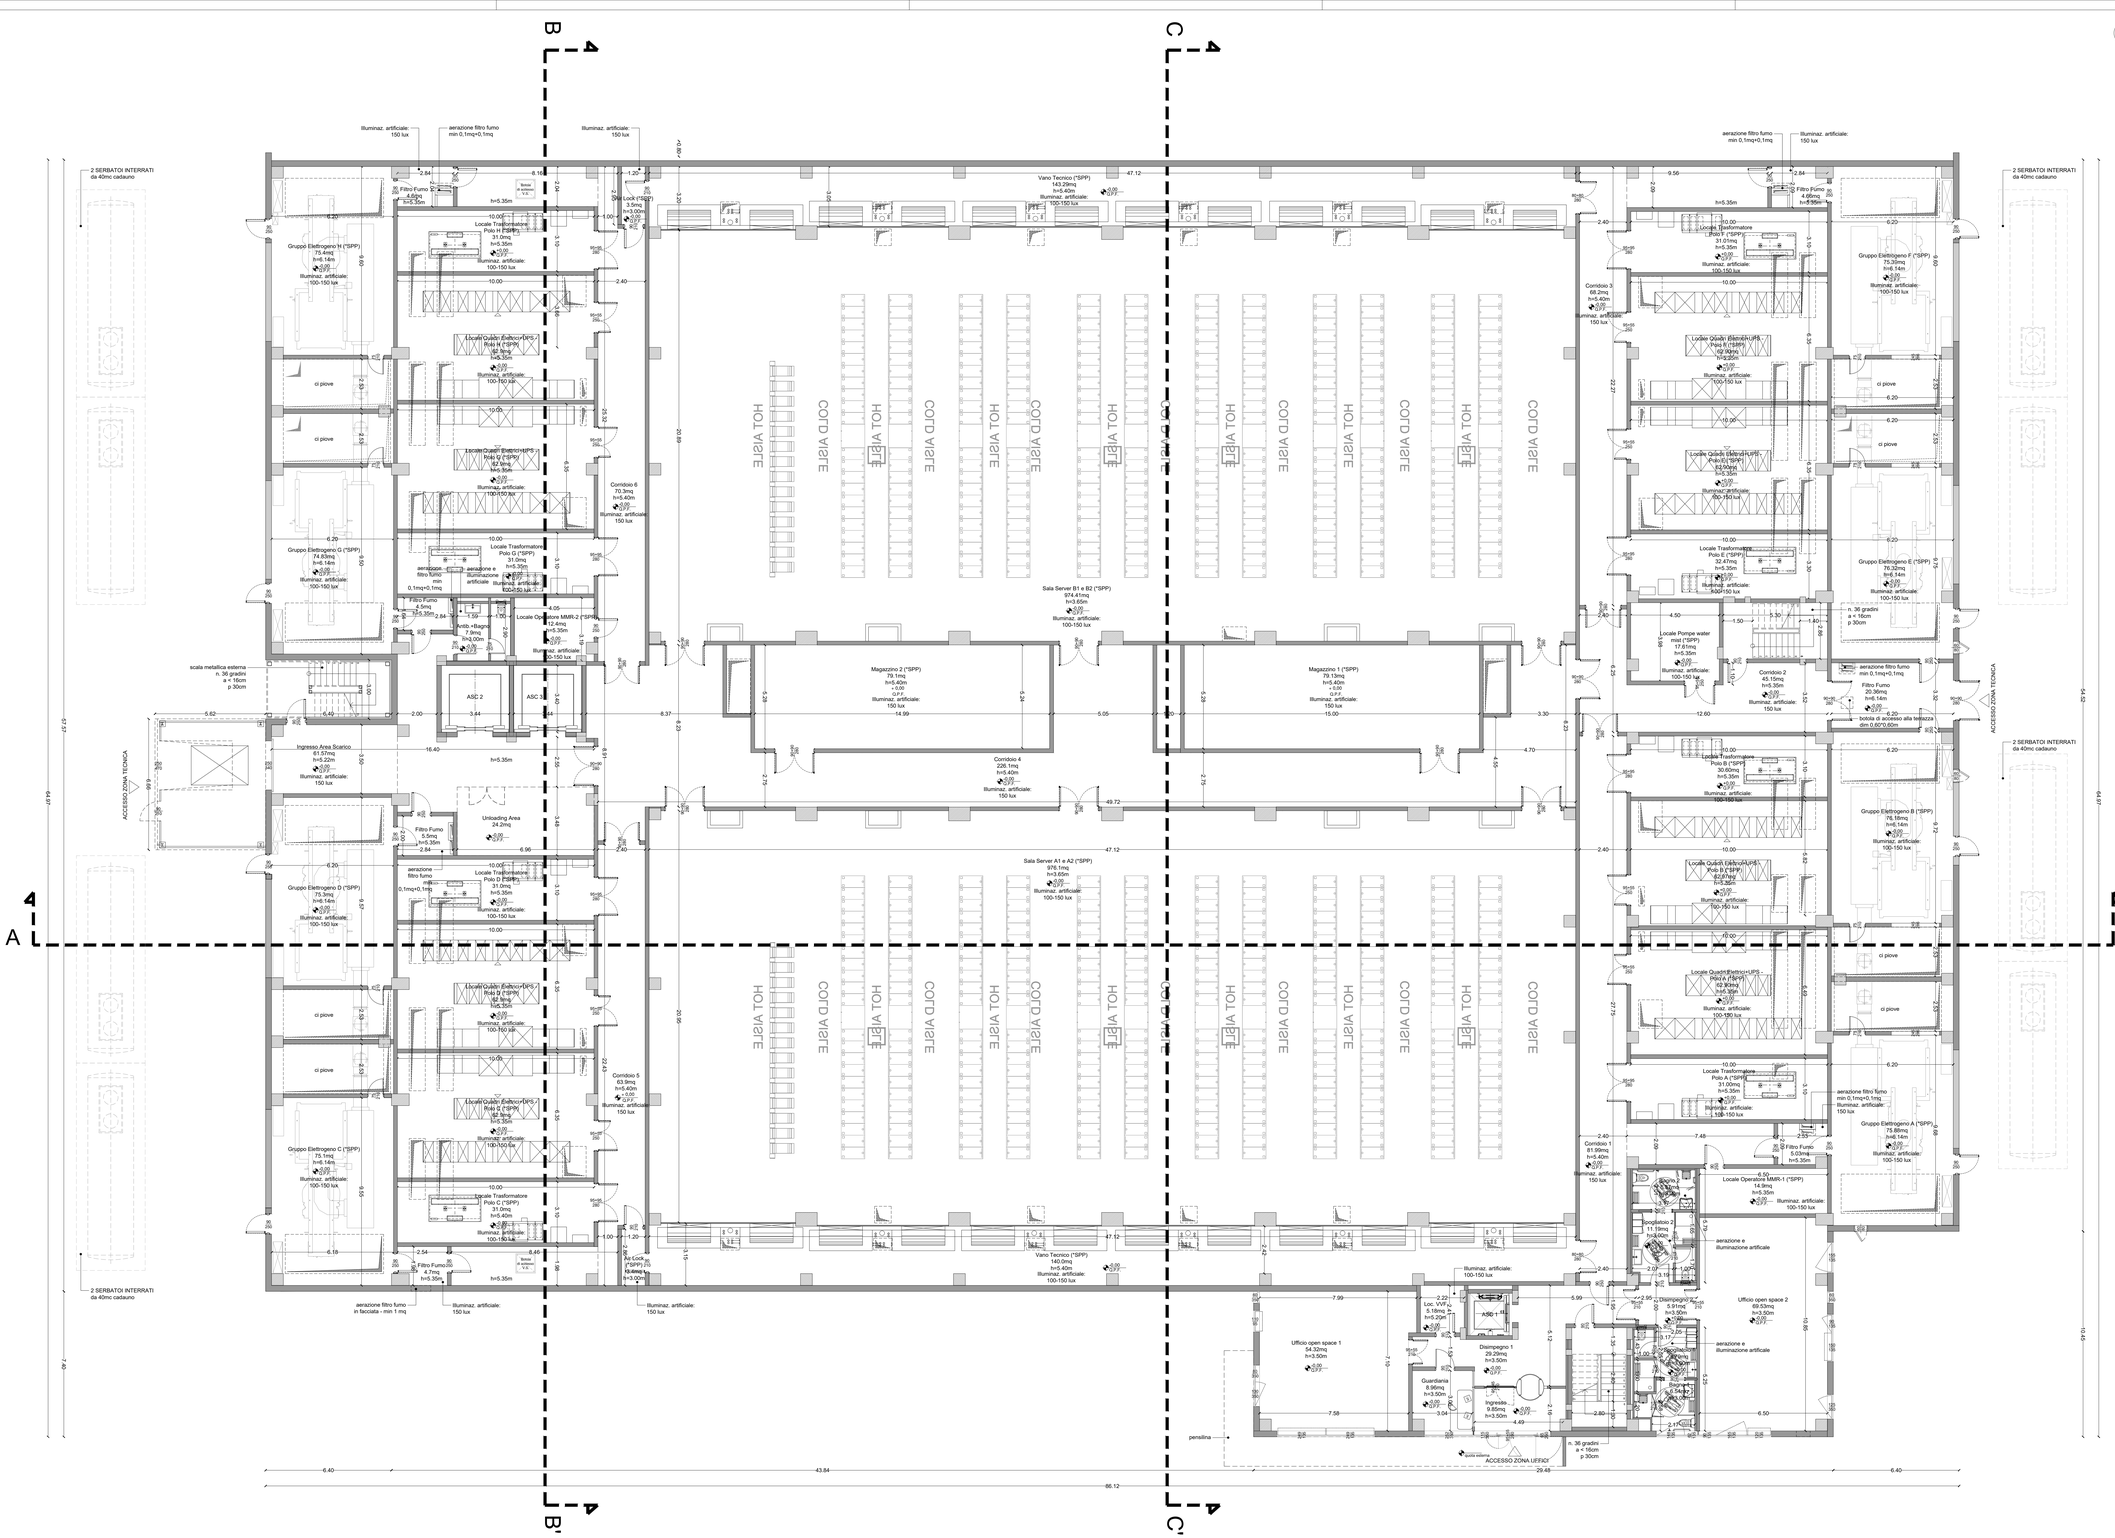
B
C
A
A'
B'
C'
2 SERBATOI INTERRATI da 40mc cadauno
Gruppo Elettrogeno H (*SPP) 75.4mq h=6.14m
Gruppo Elettrogeno G (*SPP) 74.63mq h=6.14m
Gruppo Elettrogeno D (*SPP) 75.3mq h=6.14m
Gruppo Elettrogeno C (*SPP) 75.1mq h=6.14m
Gruppo Elettrogeno F (*SPP) 75.39mq h=6.14m
Gruppo Elettrogeno E (*SPP) 76.32mq h=6.14m
Gruppo Elettrogeno B (*SPP) 76.18mq h=6.14m
Gruppo Elettrogeno A (*SPP) 75.89mq h=6.14m
Locale Quadri Elettrici+UPS Polo H (*SPP) 62.90mq h=5.35m
Locale Quadri Elettrici+UPS Polo G (*SPP) 62.90mq h=5.35m
Locale Quadri Elettrici+UPS Polo D (*SPP) 62.90mq h=5.35m
Locale Quadri Elettrici+UPS Polo C (*SPP) 62.90mq h=5.35m
Locale Quadri Elettrici+UPS Polo F (*SPP) 62.90mq h=5.35m
Locale Quadri Elettrici+UPS Polo E (*SPP) 62.90mq h=5.35m
Locale Quadri Elettrici+UPS Polo B (*SPP) 62.90mq h=5.35m
Locale Quadri Elettrici+UPS Polo A (*SPP) 62.90mq h=5.35m
Locale Trasformatore Polo H (*SPP) 31.0mq h=5.35m
Locale Trasformatore Polo G (*SPP) 31.0mq h=5.35m
Locale Trasformatore Polo D (*SPP) 31.0mq h=5.35m
Locale Trasformatore Polo C (*SPP) 31.0mq h=5.40m
Locale Trasformatore Polo F (*SPP) 32.47mq h=5.35m
Locale Trasformatore Polo E (*SPP) 30.60mq h=5.35m
Locale Trasformatore Polo B (*SPP) 31.01mq h=5.35m
Locale Trasformatore Polo A (*SPP) 31.00mq h=5.35m
Locale Operatore MMR-2 (*SPP) 12.4mq h=5.35m
Locale Operatore MMR-1 (*SPP) 14.9mq h=5.35m
Vano Tecnico (*SPP) 143.29mq h=5.40m
Vano Tecnico (*SPP) 140.0mq h=5.40m
Sala Server B1 e B2 (*SPP) 974.41mq h=3.65m
Sala Server A1 e A2 (*SPP) 976.1mq h=3.65m
Magazzino 1 (*SPP) 79.13mq h=5.40m
Magazzino 2 (*SPP) 79.1mq h=5.40m
Corridoio 1 81.99mq h=5.40m
Corridoio 2 45.15mq h=5.35m
Corridoio 3 68.2mq h=5.40m
Corridoio 4 226.1mq h=5.40m
Corridoio 5 63.9mq h=5.40m
Corridoio 6 70.3mq h=5.40m
Ingresso Area Scarico 61.57mq h=5.22m
Air Lock (*SPP) 3.5mq h=3.00m
Air Lock (*SPP) 15.4mq h=3.00m
Ufficio open space 1 54.32mq h=3.50m
Ufficio open space 2 69.53mq h=3.50m
Ufficio open space 3 59.2mq h=3.50m
Guardiania 8.96mq h=3.50m
Ingresso 9.85mq h=3.50m
Disimpegno 1 29.29mq h=3.50m
Disimpegno 2 59.91mq h=3.50m
Disimpegno 3 5.91mq h=3.50m
Locale Pompe water mist (*SPP) 17.61mq h=5.35m
Antib.+Bagno 7.9mq h=2.00m
Bagno 1
Bagno 2
ASC 1
ASC 2
ASC 3
Filtro Fumo 4.6mq h=5.35m
Filtro Fumo 4.5mq h=5.35m
Filtro Fumo 5.5mq h=5.35m
Filtro Fumo 4.7mq h=5.35m
Filtro Fumo 5.03mq h=5.35m
Filtro Fumo 20.36mq h=6.14m
Unloading Area 24.2mq
botola di accesso alla terrazza dim.0,60*0,60m
n. 36 gradini a = 16cm p 30cm
scala metallica esterna n. 36 gradini a = 16cm p 30cm
ci piove
HOT AISLE
COLD AISLE
Illuminaz. artificiale: 100-150 lux
Illuminaz. artificiale: 150 lux
aerazione filtro fumo min 0,1mq+0,1mq
aerazione filtro fumo in facciata - min 1 mq
aerazione e illuminazione artificiale
ACCESSO ZONA TECNICA
ACCESSO ZONA UFFICI
pensilina

LEGENDA

 # SPP (Senza permanenza di persone) - Zona di lavoro occupata da un lavoratore oppure da più persone successivamente, per un periodo inferiore a 2 ½ giorni/settimana (20 ore/settimana).

*** AERAZIONE ARTIFICIALE** - Ambiente dotato di impianto di condizionamento che garantisce un controllo in continuo del funzionamento e segnalazione con allarme delle anomalie e affidabilità di funzionamento mediante l'adozione di sistema di alimentazione elettrico indipendente ovvero di alimentazione da un gruppo di continuità o altri sistemi equivalenti (come stabilito dal Cap. 3.3.13 del Regolamento Locale di Igiene)

AERAZIONE NATURALE - Ambiente in cui è garantito un ricambio d'aria naturale mediante apertura finestrata (come stabilito dal Cap. 3.3.13 del Regolamento Locale di Igiene)

ILLUMINAZIONE NATURALE - Ambiente in cui è garantito regolamentare illuminazione naturale fornita da superficie finestrata (come stabilito dal Cap. 3.3.15 del Regolamento Locale di Igiene)

CALCOLO RAPPORTI ILLUMINANTI

		SUPERFICIE LOCALE				ILLUMINANTE					AERANTE					
PIANO	N. LOCALE	SUPERFICIE TOTALE LOCALE (mq)	N	H	L	SUPERFICIE UTILE ILLUMINANTE	RAPPORTO ILLUMINANTE 1 / 8 (>1:125)		N	H	L	SUPERFICIE UTILE AERANTE	RAPPORTO AERANTE 1 / 10 (>1:10)	
PIANO TERRA	Guardiania		1	2,90	2,52	7,31			1	0,93	2,52	2,34		
		9,0				**7,31**	**0,82**					**2,34**	**0,26**	
	Ufficio open space 1		1	1,35	4,99	6,74			1	1,35	4,99	6,74		
			1	2,90	1,30	3,77			1	3,50	1,30	4,55		
			1	0,95	1,10	1,05			1	0,95	1,10	1,05		
			1	2,90	0,60	1,74								
		54,3				**13,29**	**0,24**					**12,33**	**0,23**	
	Ufficio open space 2		1	1,35	1,55	2,09			1	1,35	1,55	2,09		
			1	2,90	0,60	1,74			1	1,35	2,40	3,24		
			1	1,35	2,40	3,24			1	3,50	1,25	4,38		
			1	2,90	1,25	3,63			1	1,35	2,85	3,85		
			1	0,70	0,70	0,49								
			1	1,35	3,75	5,06								
		69,5				**16,25**	**0,23**					**13,56**	**0,19**	
	Bagno 1		1	1,35	1,48	2,00			1	1,35	1,48	2,00		
		6,5				**2,00**	**0,31**					**2,00**	**0,31**	

progetto n.
13 03 - DATA IV - CORNAREDO / SETTIMO M.SE

proprietà
DATA 4 ITALY s.r.l.
Piazza Eleonora Duse, 2
20122 MILANO
Partita I.V.A. n. 08214220967

progettista

garretti associati architects planners engineers
Garretti Associati s.r.l.
via Trieste, 9
20146 - Milano
tel.: +39 02 430 6931
fax: +39 02 480 170 51
www.garrettiassociati.it

impresa

progetto strutturale:
GENERALE PREFABBRICATI S.p.a.
centro direzionale quattrotorri
Ellera Scalo - 06132 PERUGIA - IT
tel.: +39 075 51 871 - fax: +39 075 51 71 145
www.generaleprefabbricati.com

progetto impianti acustici:
ACOUSTIC & ENGINEERING s.r.l.
Via Cavour, 14 - 20851 LISSONE (MB)
tel.: 0392459177 - fax: 0392465570
www.bruguba.net

progetto impianti meccanici:
OMEGA CONCEPT IMPIANTI E SISTEMI S.p.A.
Via Chiese, 72 - 20126 - MILANO
tel.: +39 02 6180951
e-mail: omega-direzione.axima@engie.com

progetto impianti elettrici:
INEO TERTIAIRE IdF
165 Rue Jean Jaurès
78130 Les Mureaux
cofely!neo-gdfsuez.com

progetto architettonico:
GARRETTI ASSOCIATI S.r.l.
Via Trieste, 9 - 20146 MILANO
tel.: +39 02 430 6931 fax: +39 02 480 170 51
www.garrettiassociati.it

prima emissione: Aprile 2023
disegnato da:

aggiornamenti
A
B

descrizione:
DATA 4 ITALY
DATA CENTER DC08.2
PIANTA PIANO TERRA (QUOTA p.f. +0.00)

proprietà
DATA 4 ITALY S.P.A.
Piazza Eleonora Duse, 2
20122 MILANO

progetto
DATA CENTER
DC08.2
SEGNALAZIONE CERTIFICATA DI INIZIO ATTIVITA' alternativa al Permesso di Costruire
ai sensi del d.P.R. n° 380/2001 e del d.P.R. n° 160/2010

scala:
1:100

tavola n.
TAV 06

COMUNALE